


RZUT PRZYZIEMIA KINA PO ZMIANACH

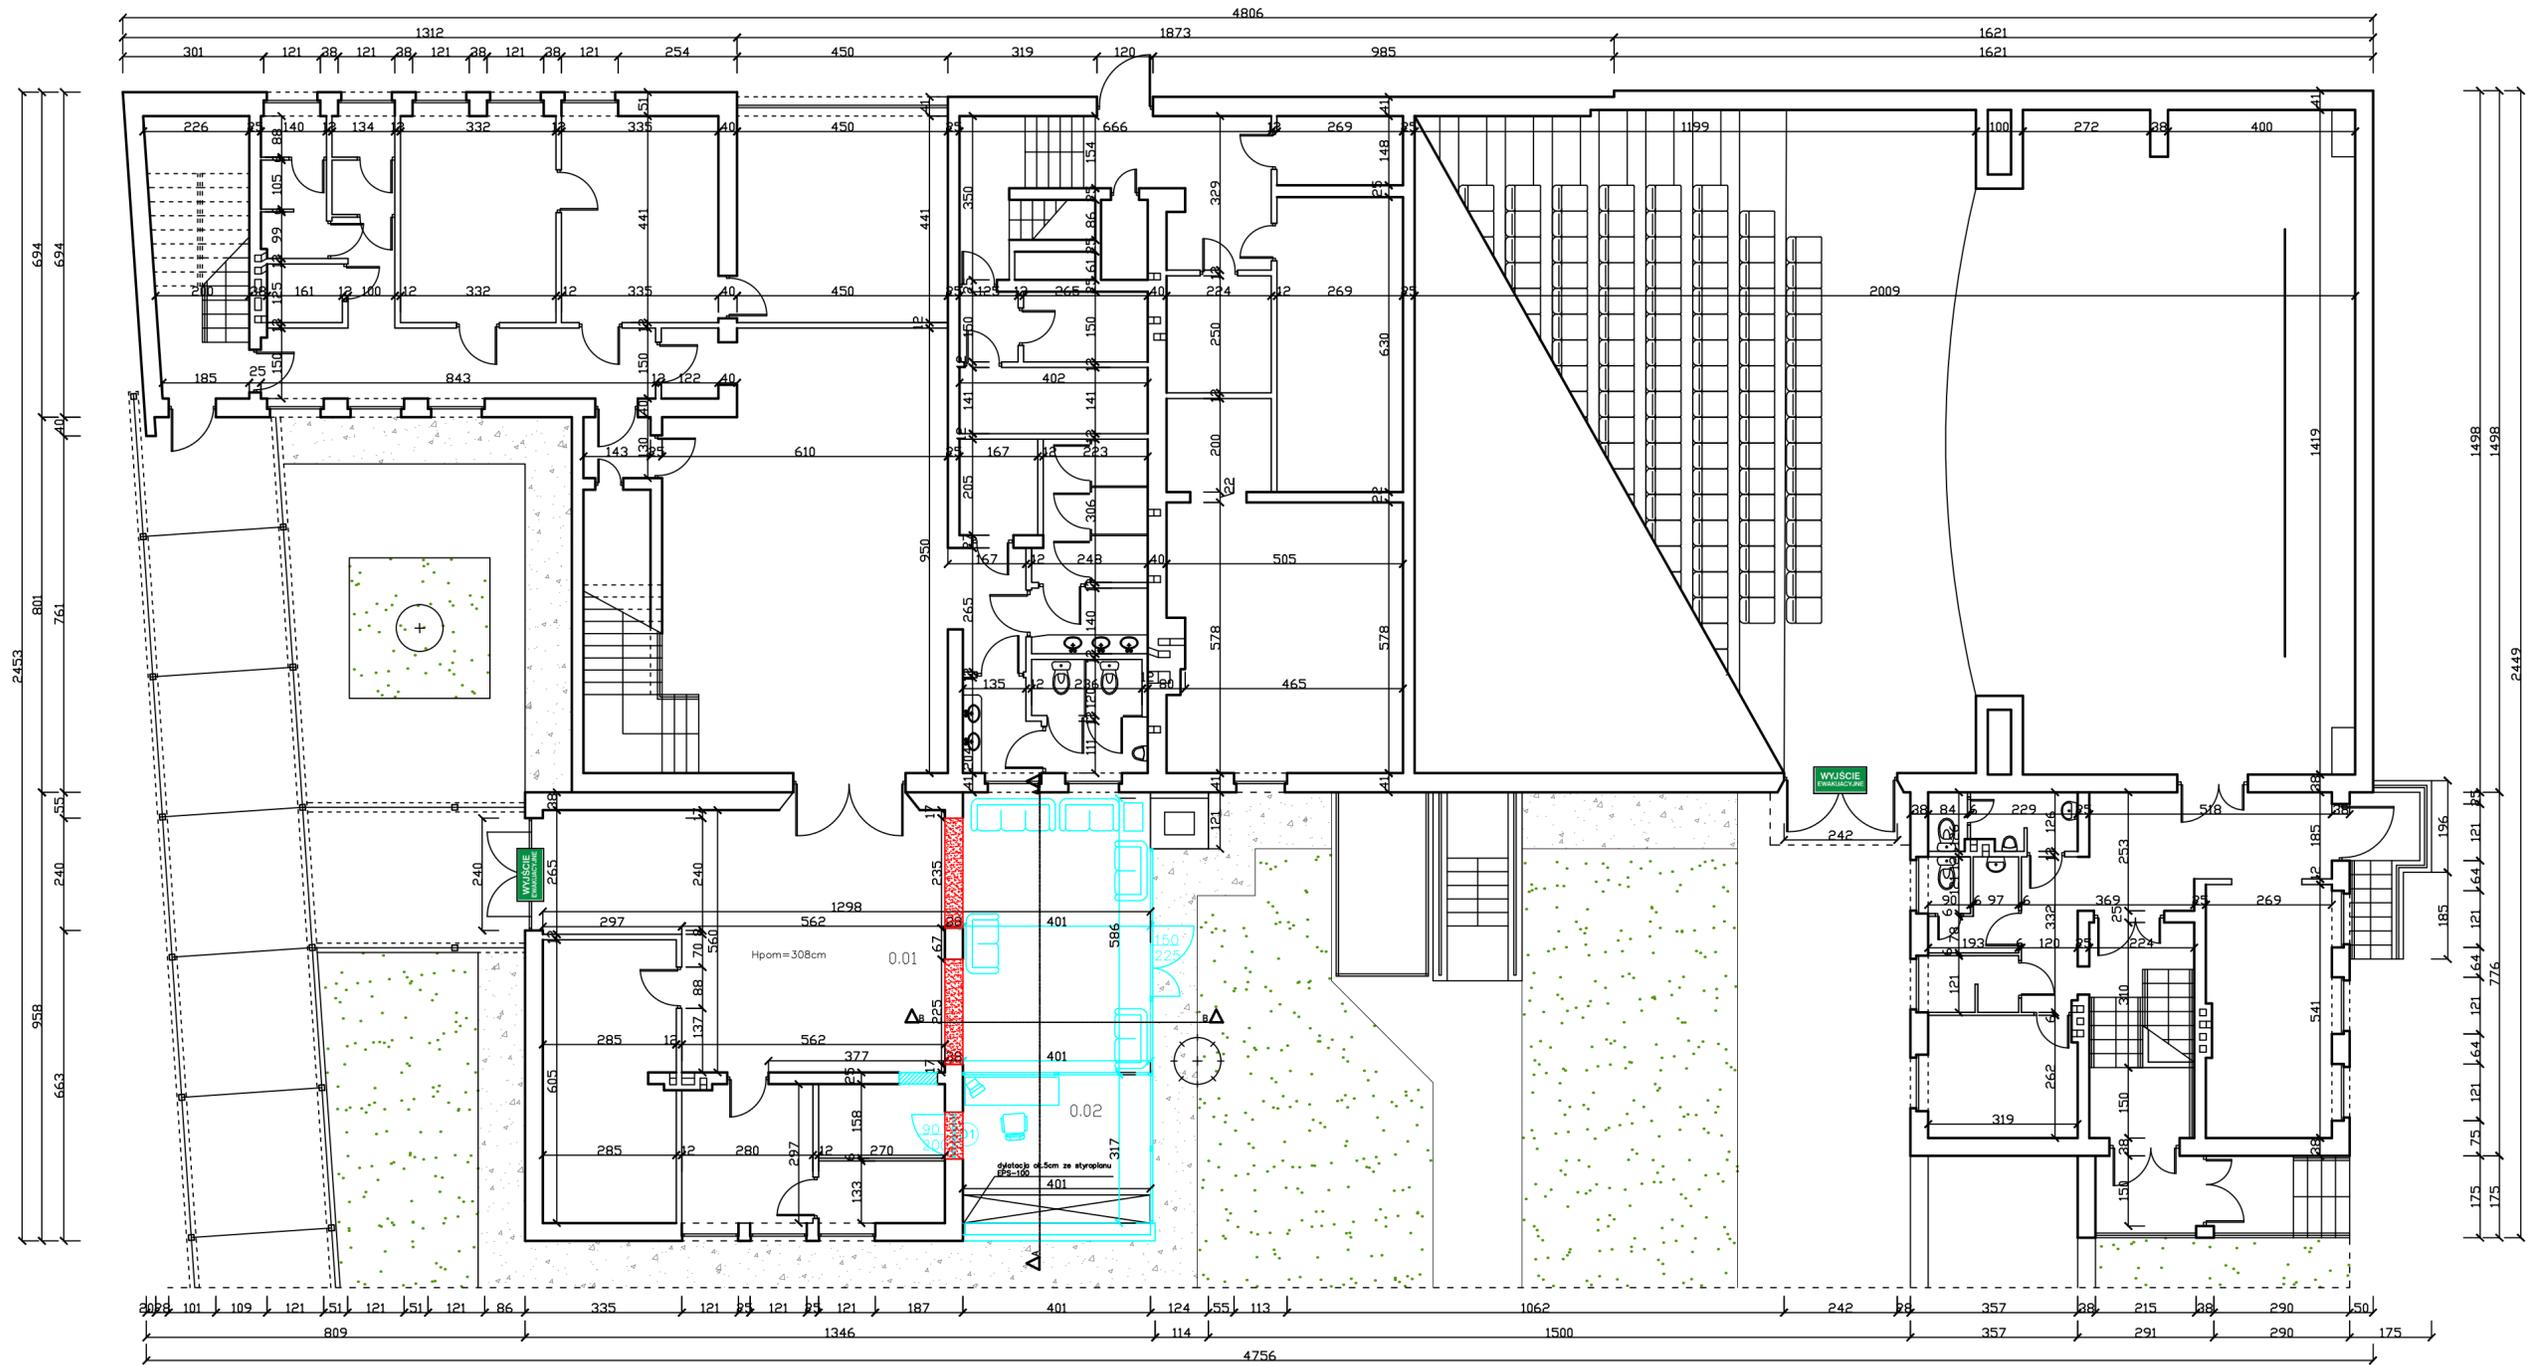

POWIERZCHNIA BUDYNKU  
PRZED ROZBUDOWĄ - 478.15. m<sup>2</sup>  
W BUDYNKU ISTNIEJE  
I STREFA P.POŻ

WYJŚCIE EWAKUACYJNE

POWIERZCHNIA BUDYNKU  
PRZED ROZBUDOWĄ - 514.45. m<sup>2</sup>

BILANS POWIERZCHNI PO ROZBUDOWIE		
Nr pom.	Nazwa pom.	Pow. m <sup>2</sup>
0.01	Hol główny	65,5
0.02	Kasa	12,7
RAZEM		78,2

- elementy nowoprojektowane
- ściany do uzupełnienia
- ściany do wyburzenia